

ILMOITUS RAKENNUSLUPAHAKEMUKSEN VIREILLE TULOSTA JA KUULEMISESTA  
KIINTEISTÖLLÄ 895-4-9903-0, ITÄPUISTO 1


Vakka-Suomen Voima Oy hakee toimenpidelupaa puistomuuntamon sijoittamisesta sähköjakelua varten. Muuntamon kokonaisala on 10 m<sup>2</sup>.

Naapurikiinteistölle 895-4-36-1 varataan mahdollisuus kirjallisen huomautuksen tekemiseen.

Lupahakemusta koskevat asiakirjat ovat nähtävänä erikseen sovittuna aikana Uudenkaupungin rakennusvalvonnassa (Mörnenkatu 2, 3. kerros). Lisätiedot rakennusvalvonnasta p. 040-775 3789

Hakemusta koskevat kirjalliset huomautukset on toimitettava 13.6.2024 mennessä sähköpostilla kirjaamo@uusikaupunki.fi tai paperisena rakennusvalvontaan.

Uudessakaupungissa 30.5.2024  
Rakennusvalvonta

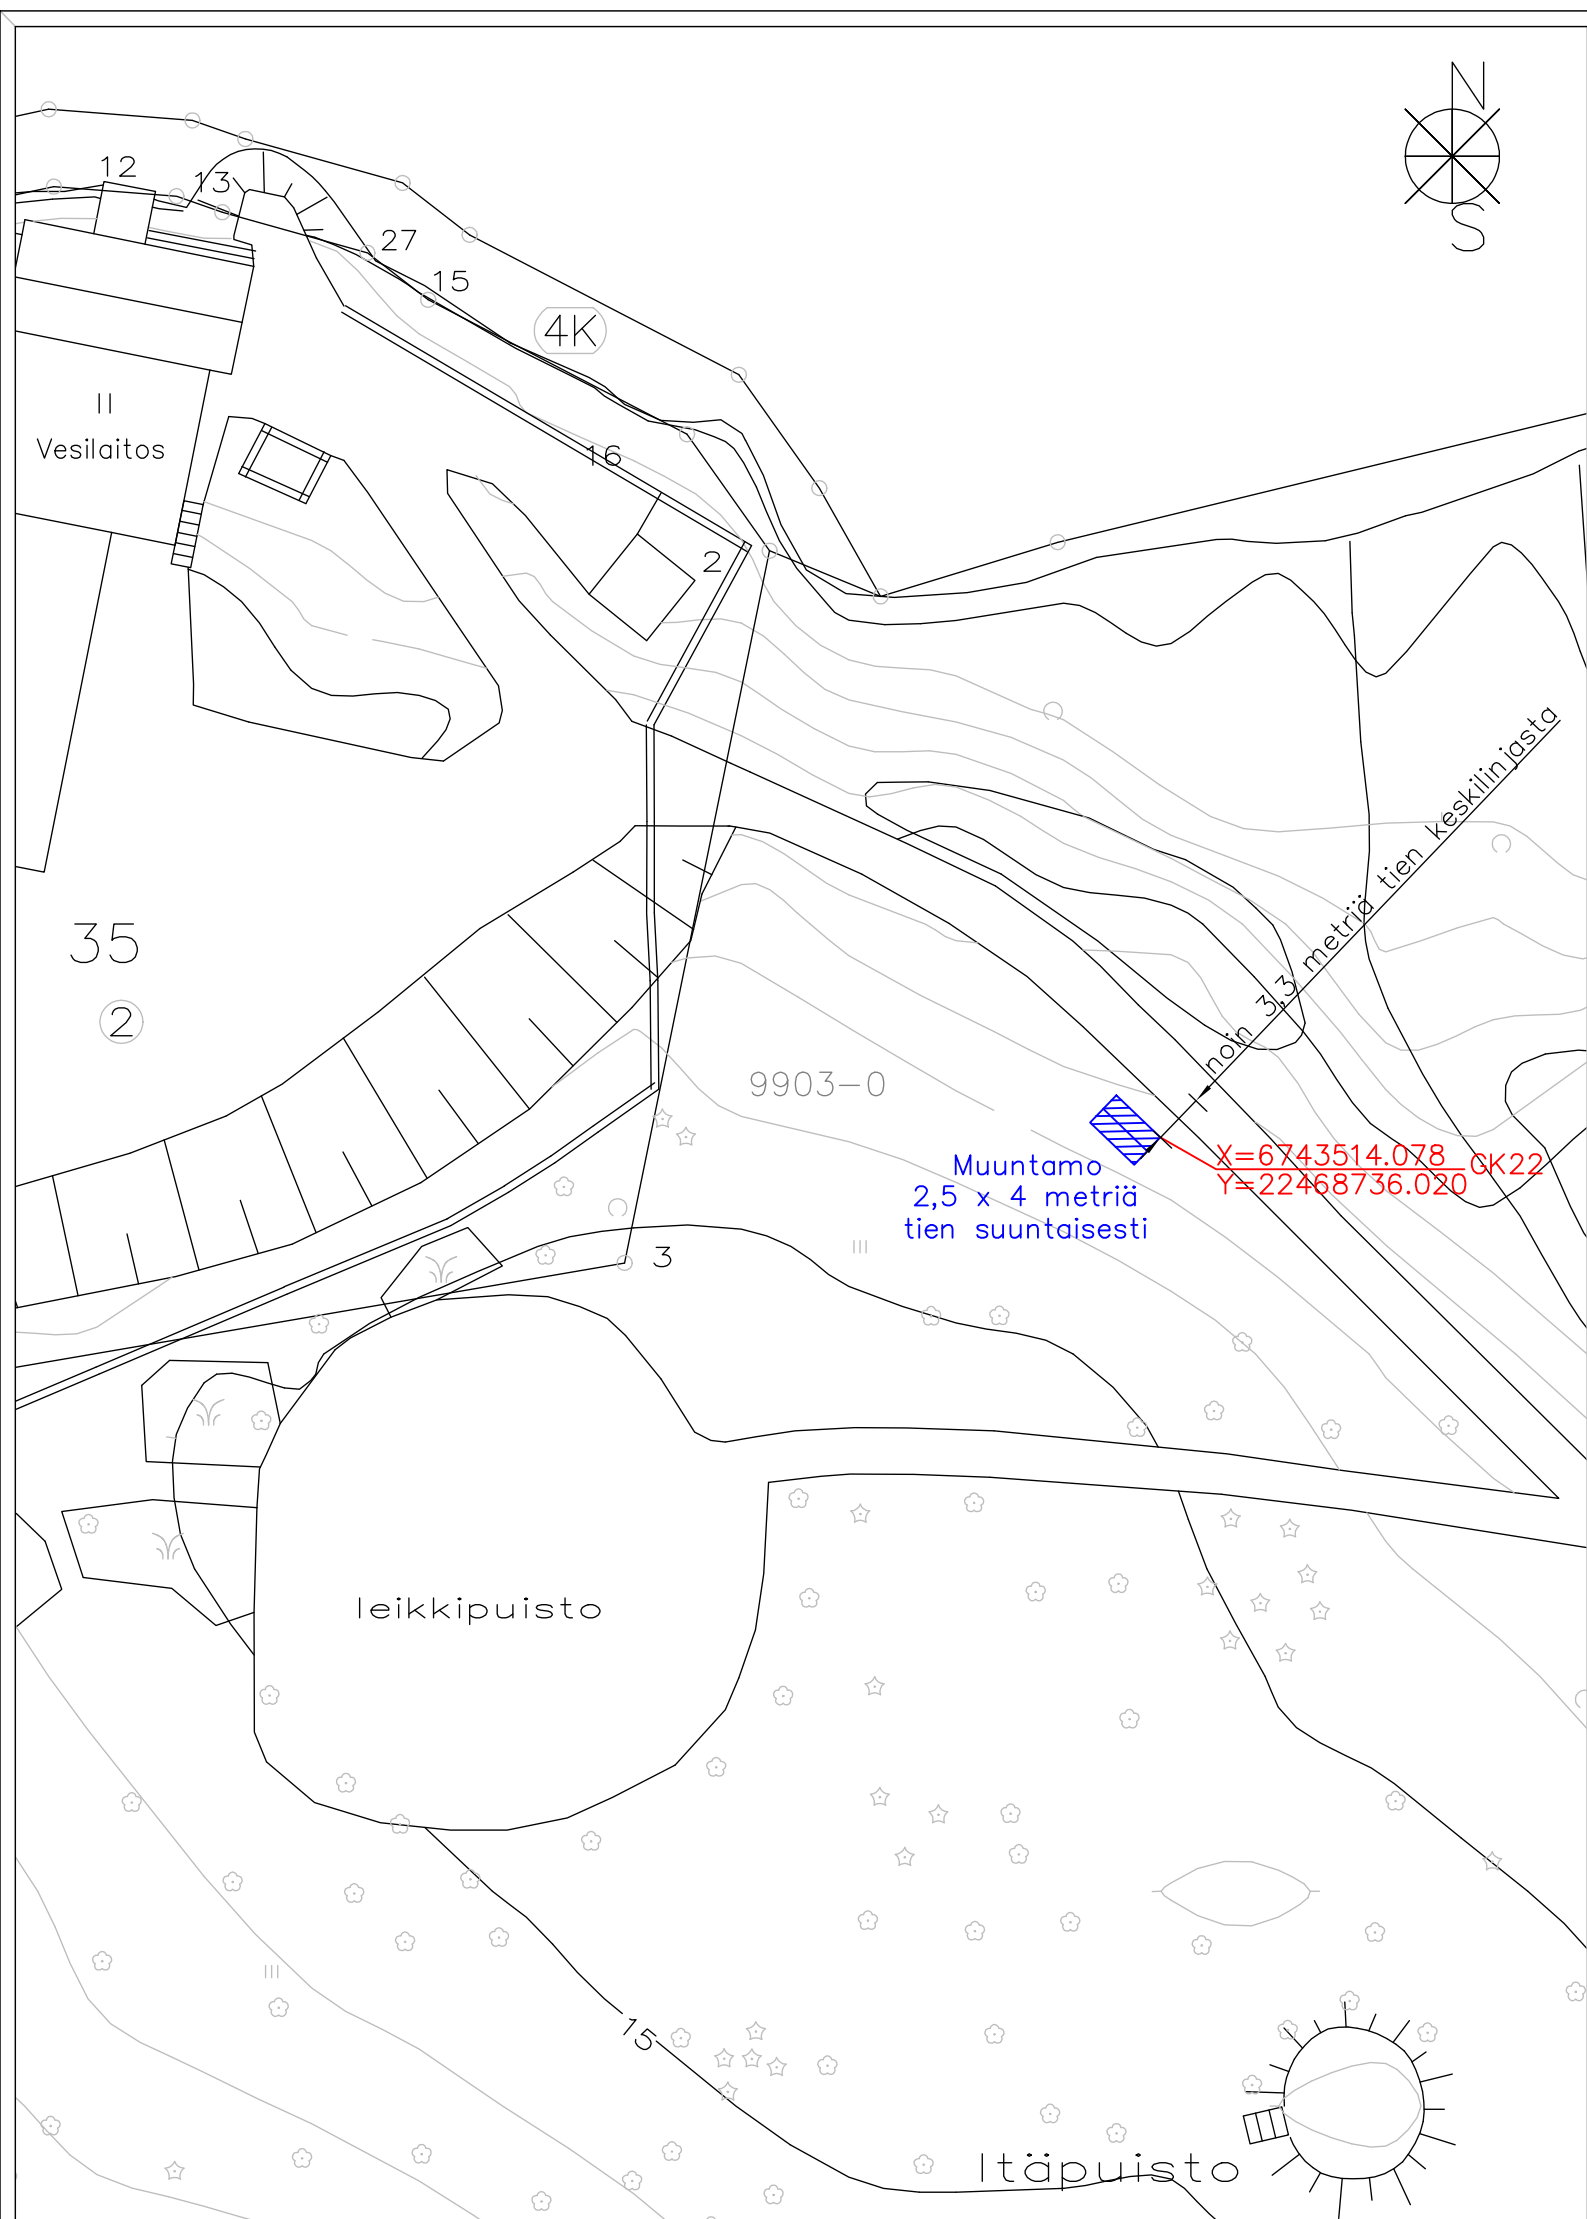

Muuntamo  
2,5 x 4 metriä  
tien suuntaisesti

~~X=6743514.078 OK22~~  
~~Y=22468736.020~~

Muutos		Muutoksen laatu		Nimim.	Päiväys	
K-osa/kylä 4	Kortteli/tila IV Kaupunginosan puistot	Tontti/Rek.nro 895-4-9903-0	Viranomaisten merkintöjä varten			
Rakennustoimenpide UUDISRAKENNUS			Piirustuslaji	Juoks.nro		
Rakennuskohteen nimi ja osoite <b>M1322 STRÖMBERG</b> Puistomuuntamo Nervanderinkatu 9 23500 Uusikaupunki			Piirustuksen sisältö	Mittakaavat		
<b>VERTEK OY</b> Suunnittelutoimisto Poraajantie 5, 23500 UUSIKAUPUNKI Puh. 02-8506 600			Päiväys 28.05.2024			
			Piir. P.Missonen	Työ nro	Piir.nro	Muutos
			Tark.			
<b>ASEMAPIIRROS 1:500</b>						